


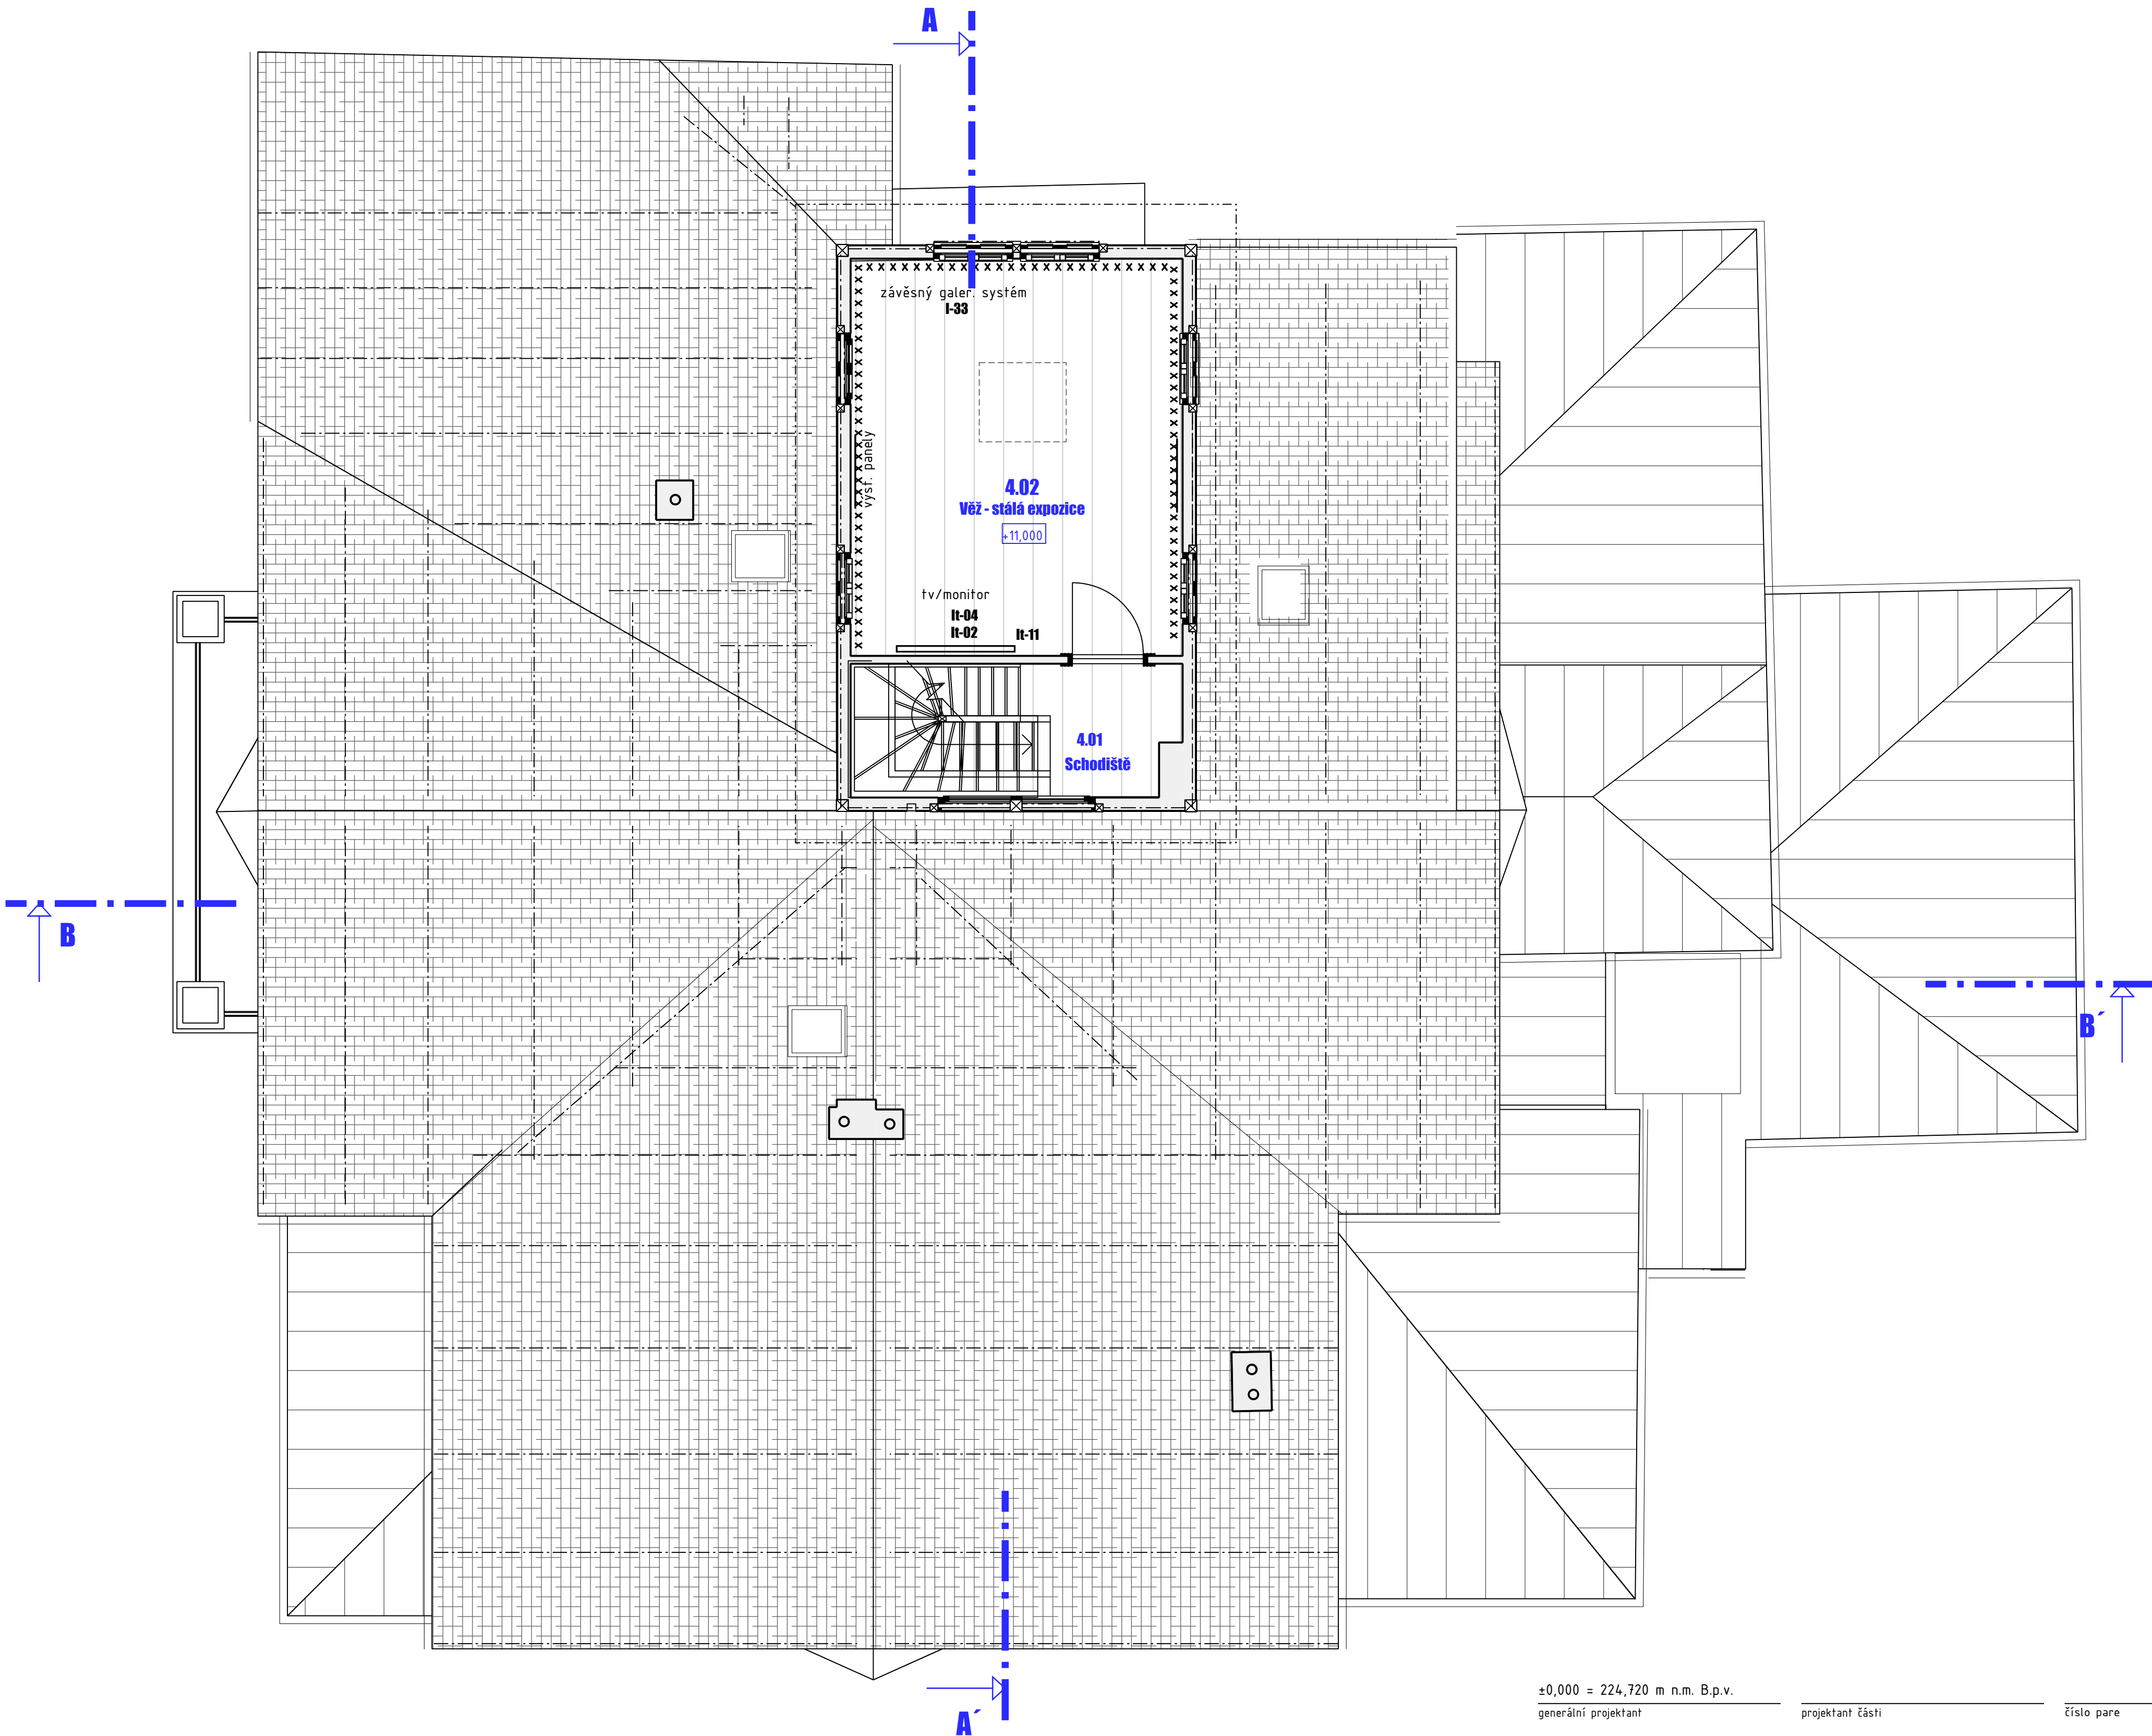

legenda:

- I-xx** - typové prvky, prvky mobiliáře a demontovatelných prvků interiéru
- Is-xx** - sedací mobiliář, židle, křesla aj.
- Ir-xx** - regály v 1S, typové systémové regály, pevné i pojízdné
- Id-xx** - doplňků interiéru, prvky drobnějšího charakteru
- Iz-xx** - stínící doplňky interiéru, textilní závěsy a rolety
- It-xx** - technické doplňků interiéru, prvky technického charakteru
- Ik-xx** - typové prvky, prvky mobiliáře a demontovatelných prvků interiéru

poznámky:

- transport a montáž nábytku bude provedena s ohledem na neporušení stavebních prvků budovy
- veškeré prvky jsou myšleny včetně montáže a to i kotvení do stěn podlah aj. a vč. napojení na síť TZB
- Finální barevnost nábytků, zejména dekoru desek LTD a hran, bude odsouhlasena před zadáním do výroby se zástupci investora a gen. projektanta na základě předložených vzorků.
- nohy a podstavy všech prvků musí být opatřeny podložkami, tak aby nedocházelo k poškození podlahových krytin
- veškeré projektem nepopsané materiály , spoje, i jiné součásti prvků, musí být vždy voleny s ohledem na kvalitu a dlouhou životnost prvku

±0,000 = 224,720 m n.m. B.p.v.

generální projektant

projektant části

číslo pare

A99

Atelier 99 s.r.o.
Purkyňova 71/99
612 00 Brno

architekt Ing.arch. Zdeněk Přibyl

vypracoval Ing.arch. Zdeněk Přibyl

HIP Ing. Martin Jeřábek

kontroloval Ing. Martin Jeřábek

ved. projektant Ing.arch. Zdeněk Přibyl

zodp. projektant Ing. Martin Jeřábek

stavebník Muzeum města Brna, příspěvková organizace, Špilberk 210/1, Brno 662 24

**ZÁCHRANA A REHABILITACE ARNOLDOVY VILY
- PROJEKT INTERIÉRU**

název stavby

objekt

S0 01 - Záchrana a rehabilitace vily

část

název dokumentu

PŮDORYS 4.NP (VĚŽ) - INTERIÉROVÉ VYBAVENÍ

zakázka A-19-32

datum 01/2023, revize1

stupeň DPS

měřítko **1:50**

číslo přílohy

105